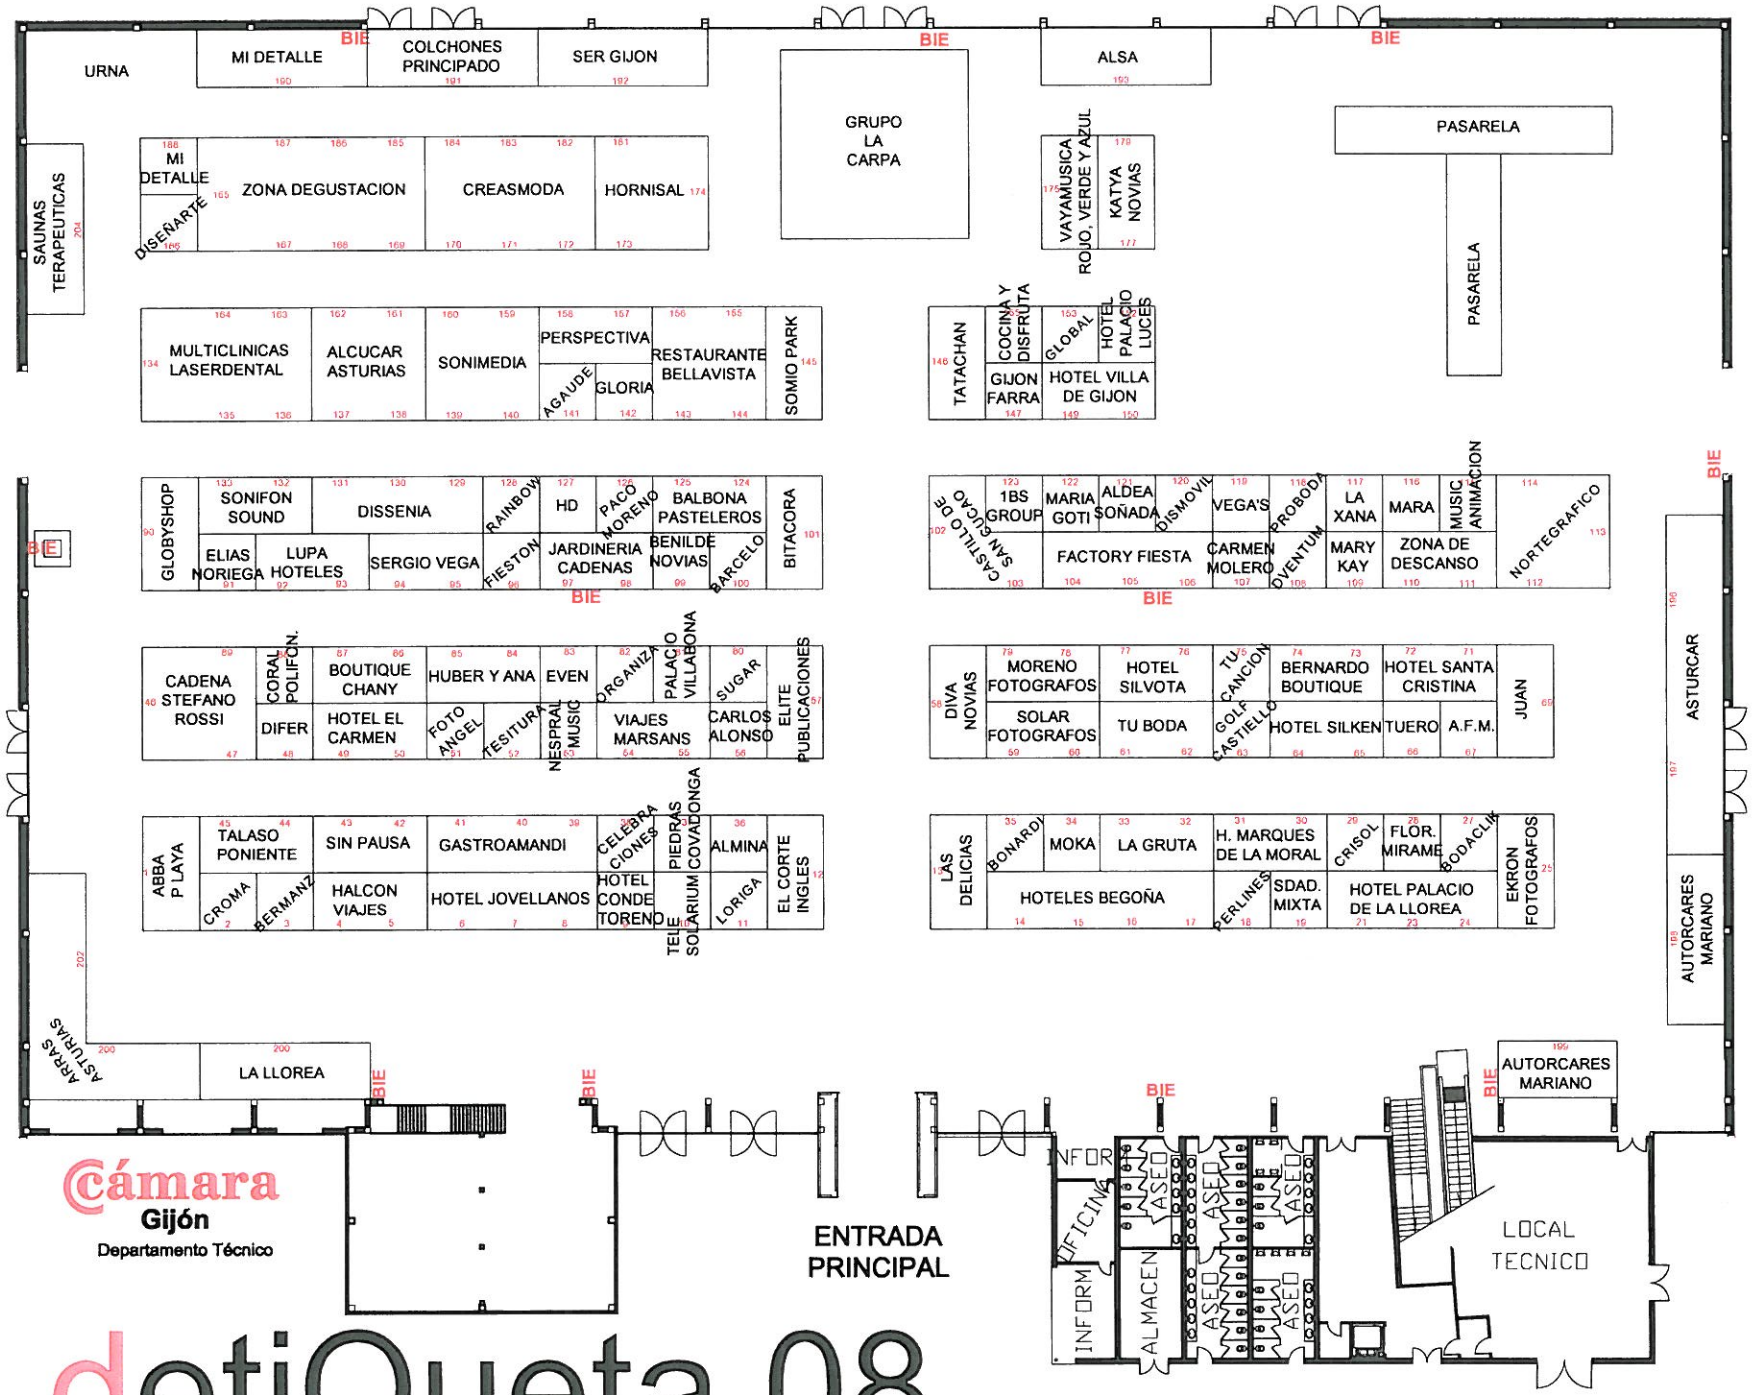

Cámara Gijón
Departamento Técnico

detiQueta 08

ESCALA 1/400