NORMUEBLE

Gijon, 12 al 15 Febrero 2009

Cámara Gijón
Departamento Técnico

PABELLON Nº 4

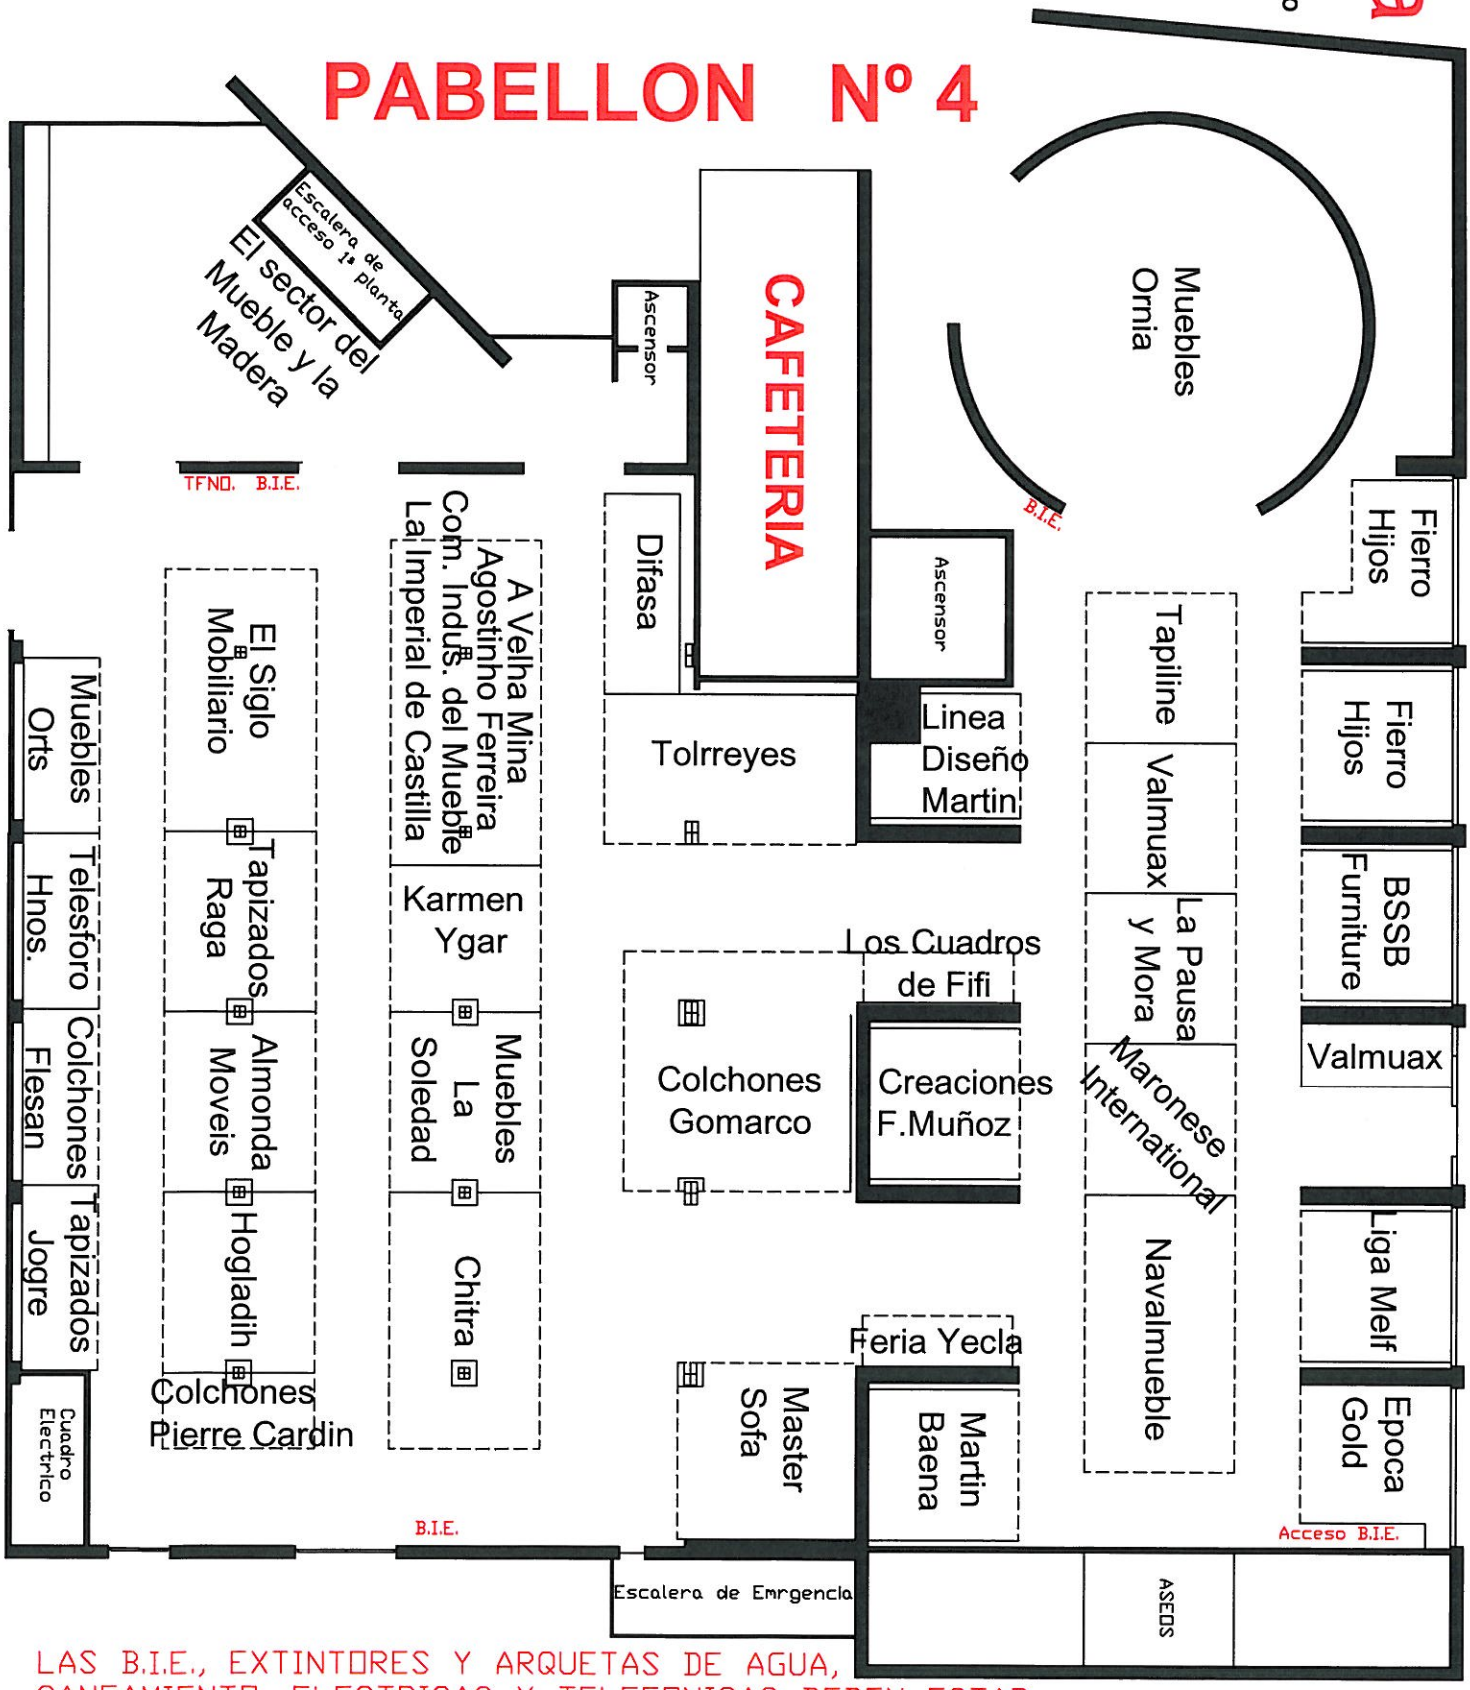

LAS B.I.E., EXTINTORES Y ARQUETAS DE AGUA, SANEAMIENTO, ELECTRICAS Y TELEFONICAS DEBEN ESTAR SIEMPRE ACCESIBLES