


# PABELLON Nº 6

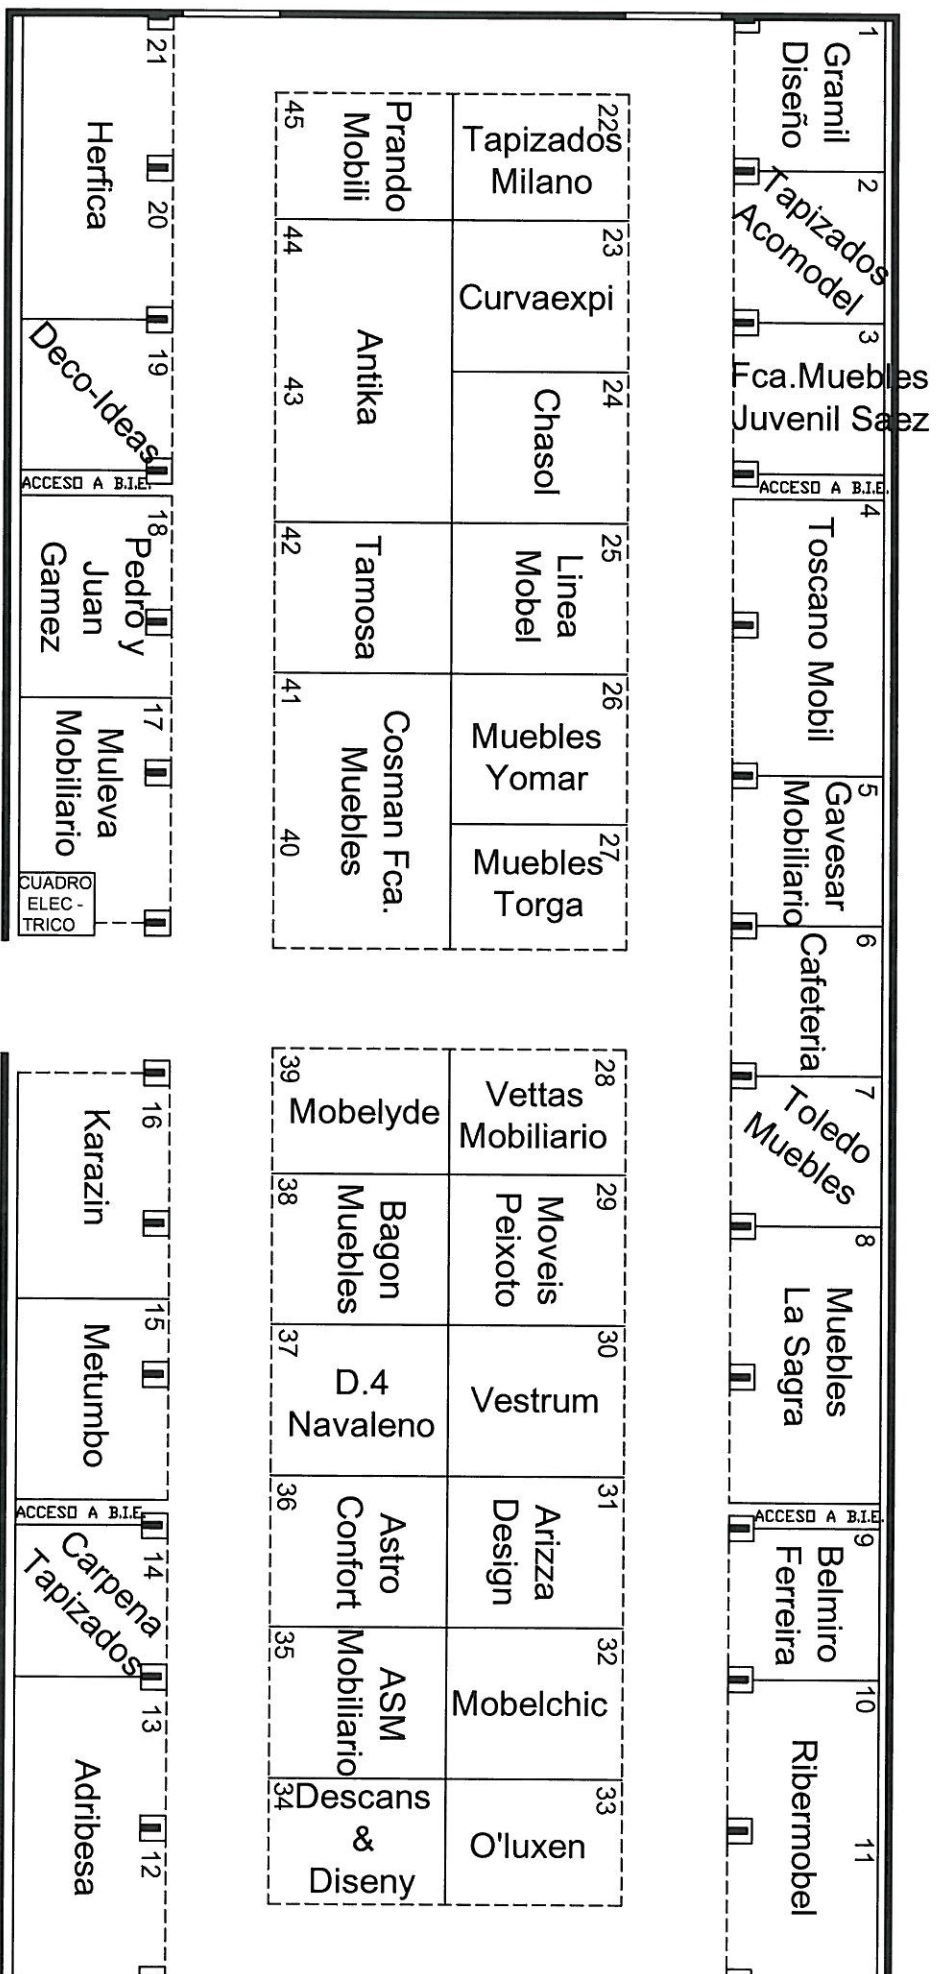

LAS B.I.E., EXTINTORES Y ARQUETAS DE AGUA, SANEAMIENTO, ELECTRICAS Y TELEFONICAS DEBEN ESTAR SIEMPRE ACCESIBLES

# NORMUEBLE

Gijon, 12 al 15 Febrero 2009

**Cámara**  
Gijón

Departamento Técnico